

ELŐTERJESZTÉS

A Képviselő-testület 2022. május 16-i rendkívüli ülésére
az Óvoda területbővítési kérelméről

Tisztelt Képviselő-testület!

A Mezőkovácsházi Négy Évszak Óvoda és Bölcsőde a csatolt *mellékletben* szereplő kérelmet nyújtotta be az 1. sz. óvoda 274/1. hrsz. alatti ingatlanának bővítésére és kerítés építésére.

Elnyert TOP pályázat keretében július-augusztus hónapban megtörténik az új kerítés megépítése és az óvoda udvari fejlesztése. Ezzel egy időben lenne célszerű a telek bővítésére és a többlet kerítés megépítésére.

Az intézményvezető kérelmében szerepel, hogy a földmérési munkák és a megnövekedett kerítéshossz építési költsége együttesen 723.900.- Ft.

A bővített terület lehetőséget adna mini közlekedési park és gyermek focipálya kialakítására.

Fentiek alapján kérem, hogy a Képviselő-testület vitassa meg az előterjesztést és hozza meg döntését.

Határozati javaslat


Mezőkovácsháza Város Önkormányzatának Képviselő-testülete a Mezőkovácsházi Négy Évszak Óvoda és Bölcsőde kérelmének helyt adva, a Mezőkovácsháza, 274/1. hrsz. alatti 1. sz. óvoda ingatlanának bővítésére, kerítés építésére, valamint a telekalakítás költségére összességében bruttó 723.900.- forintot biztosít a fejlesztési célú tartalék terhére.



Határidő: munkálatok megrendelésére: azonnal

Felelős: Csepreghy Elemér polgármester

Szedlacsekne Farsang Margit intézményvezető

Mezőkovácsháza, 2022. május 12.

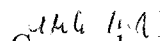
Csepreghy Elemér
polgármester

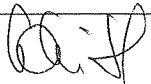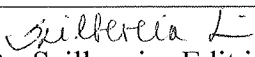Az előterjesztést készítette:	Sóki Zoltán műszaki irodavezető 
Az előterjesztést áttanulmányozta és felülvizsgálta:	 Dr. Szilbereisz Edit jegyző  Szabóné Faragó Julianna aljegyző  Ágostonné Dohányos Ivett költéségetési irodavezető
Az előterjesztést tárgyalta:	mindkét bizottság
Melléklet:	Óvoda kérelme a külön melléletek között
Előterjesztéshez meghívott:	-
Döntésről kivonattal értesül:	-
Döntéshozatal:	Egyszerű többség

MEZŐKOVÁCSHÁZI NÉGY ÉVSZAK ÓVODA ÉS BÖLCSŐDE

OM:200456

5800 Mezőkovácsháza, Ifjúsági ltp. 1.

Tel/fax: 68/381-852; 30/515-7113

E-mail: mkovoda2@gmail.com



Ikt. szám: 4-10/2022.

Mezőkovácsháza Városi Önkormányzat

Tárgy: Kérelem

Polgármesteri Hivatal

5800 Mezőkovácsháza

Árpád u. 179.

Csepreghy Elemér

Polgármester

Tisztelt Polgármester Úr!

Azzal a megkereséssel fordulok Önhöz, hogy támogassa az Ifjúsági ltp-i óvoda udvar felújítása kapcsán felmerült játszóudvar területbővítési igényünket. A területbővítéssel újabb a pedagógiai munkát segítő elemekkel, mint közlekedési parkkal, főcípályával bővülne az udvarunk. A területbővítést, a nyárra tervezett régi kerítés elbontása az udvar felújítási pályázat során lehetne megvalósítani. Amennyiben támogatásra érdemesnek tartja kérésem kérem, hogy tegye meg a szükséges intézkedéseket.

Mellékelten megküldöm a játszó udvar területbővítésére vonatkozó igényünket.

Megértő együttműködését köszönöm!

Mezőkovácsháza, 2022. február 03.



Tisztelettel:.....

Szedlacsekné Farsang Margit

intézményvezető





MEZŐKOVÁCSHÁZI NÉGY ÉVSZAK ÓVODA ÉS BÖLCSŐDE

OM:200456

5800 Mezőkovácsháza, Ifjúsági ltp. 1.


Tel/fax: 68/381-852; 30/515-7113

E-mail: mkovoda2@gmail.com

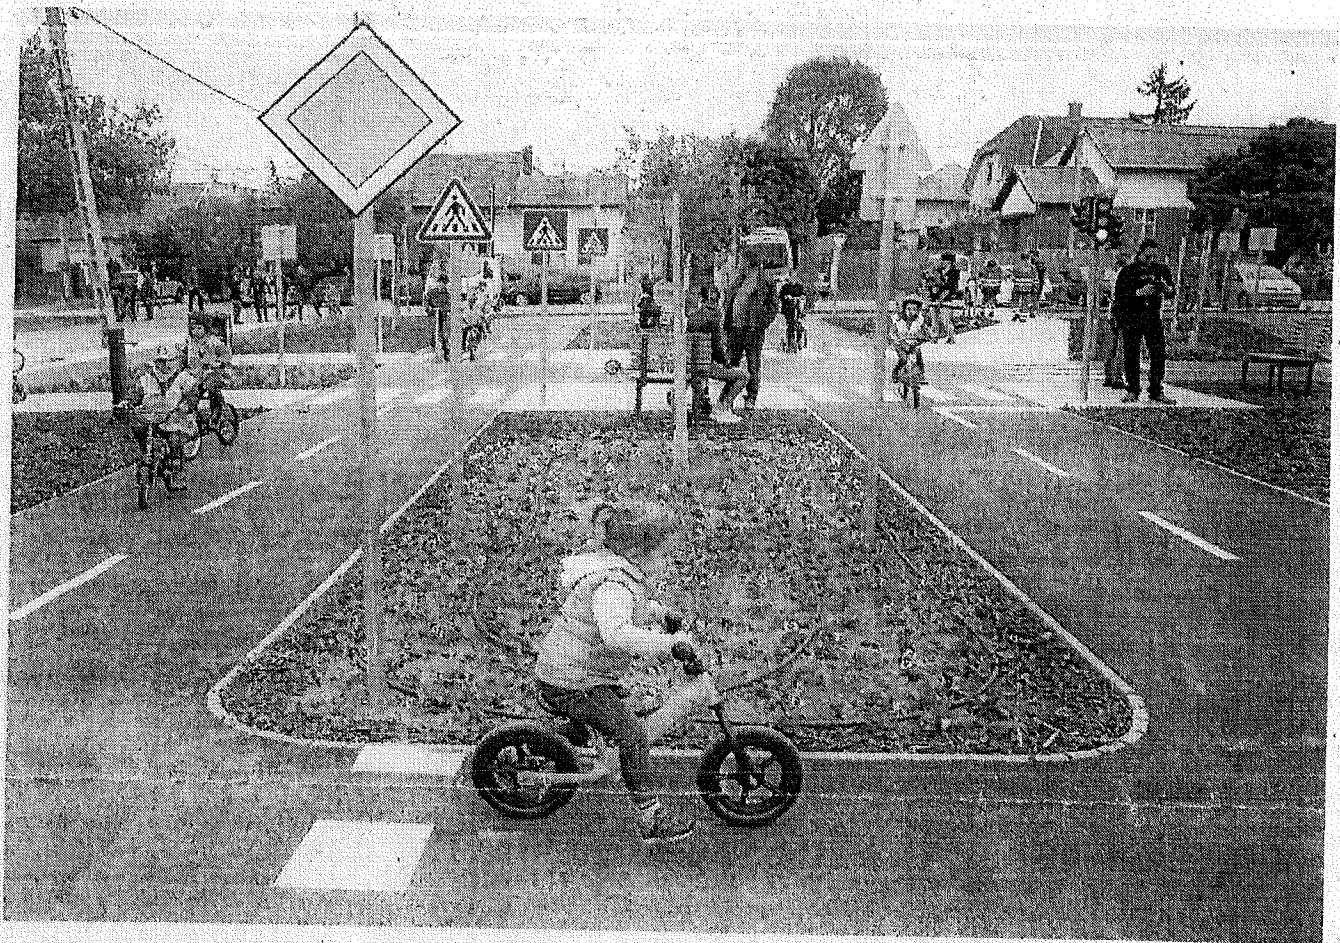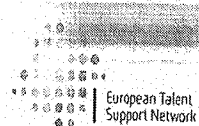

Hasonló módon elkészített, aszfaltozott, felfestett és ilyen nagy ovális pályát szeretnék, csak nem ilyen éles szögben kanyarodva. Később alapítványi pénzből megvásárolnák a bicikliket, jelzőtáblákat, a Meztep Kft felfestené az útjeleket, zebrákat. A közepébe a füves részre padokat, fákat ültetnének.



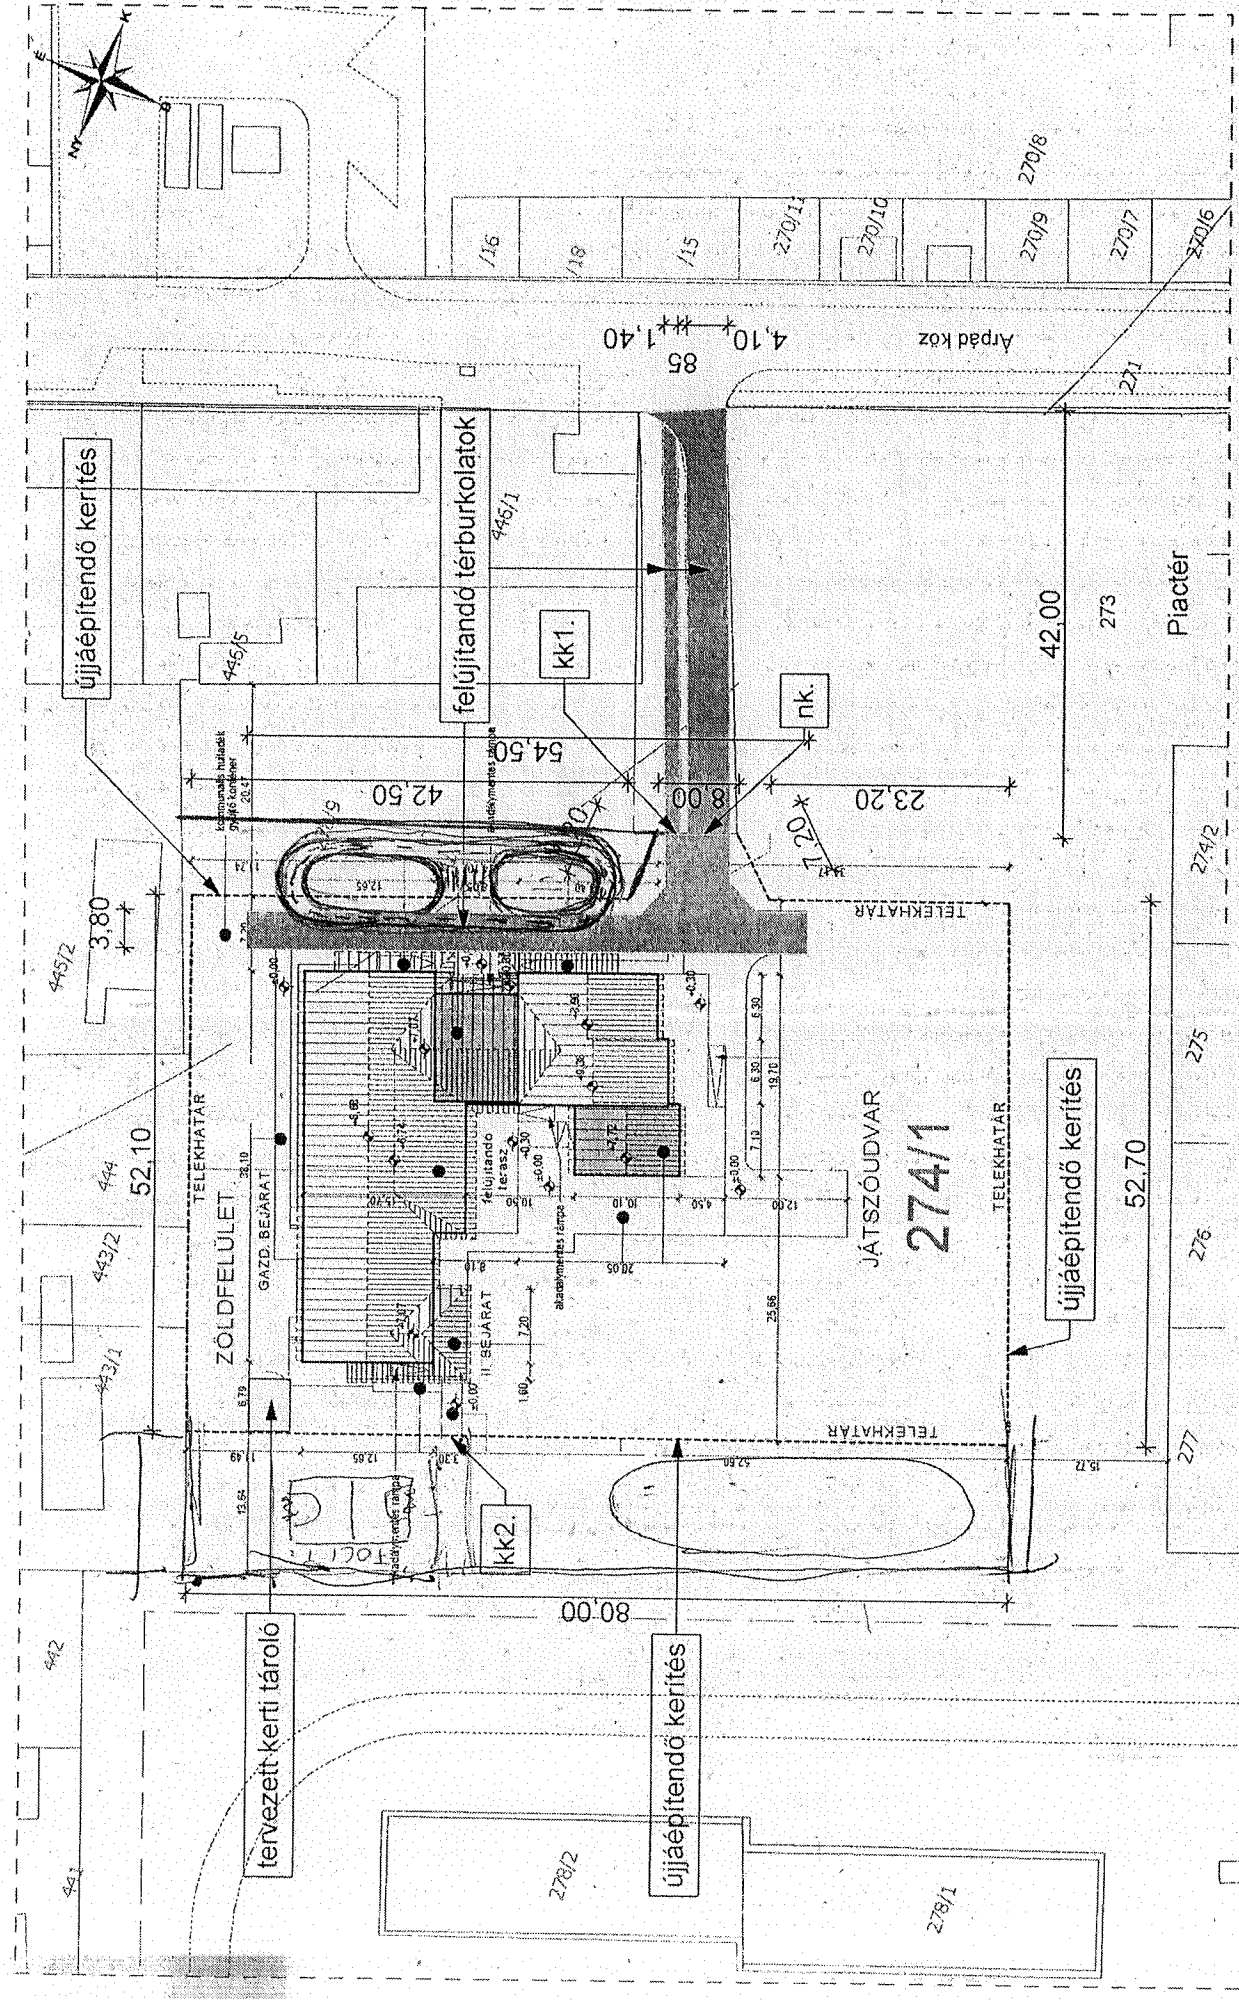

Építési tevékenység: 1. sz. Óvoda udvari felújításai Mezőkovácsháza, Ifjúsági ltp. 1. sz. 274/1. hrsz.		Rajz megnevezése:	Helyszínrajz	Rajzszám:
Építő:		Dátum:	2021. március	Méretarány: M = 1 : 500
Mezőkovácsháza Város Önkormányzata 5800 Mezőkovácsháza, Árpád u. 176. sz.		Tervező: KORINTERV Bt. Mezőkovácsháza, Nyírfu u. 34. Sóki Zoltán építésmérnök É-3 04-0202		

Jelmagyarázat:
----- felújítandó térburkolat 500 m2
----- újjaépítendő kerítés 273 m
nk. - új nagykapu
kk1. és kk2. új kiskapuk

MEZŐKOVÁCSHÁZI NÉGY ÉVSZAK ÓVODA ÉS BÖLCSŐDE

OM:200456

5800 Mezőkovácsháza, Ifjúsági ltp. 1.

Tel/fax: 68/381-852; 30/515-7113

E-mail: mkovoda2@gmail.com



Ikt. szám: 4-11/2022.

Mezőkovácsháza Város Önkormányzata

Polgármesteri Hivatal

5800 Mezőkovácsháza

Árpád u. 176.

Csepreghy Elemér

Polgármester

Tárgy: Bővítési kérelem

(Ifjúsági ltp-i óvoda)

Tisztelt Polgármester Úr!

Azzal a kéréssel fordulok Önhöz, hogy az Ifjúsági ltp-i óvoda játszóudvar területének bővítéséhez hozzájárulni szíveskedjen. A játszóudvar bővítésével lehetőség nyílna 1 db mini közlekedési park és 1db gyermekméretű focipálya kialakítására. Mellékelten csatolom a játszóudvar bővítés területi igényét tartalmazó tervet.

A területbővítés földmérői költsége **152.400 Ft** (120.000 Ft+ÁFA). A területbővítés következményeként a 2022. június 27-én induló játszóudvar felújítás során az eredetileg tervezett kerítés hossza 30 m-rel nő, amely **571.500 Ft** (30x 15.000 Ft+ÁFA) növeli az eredeti pályázatban szereplő kerítés összességét.

Mindösszesen **723.900 Ft** szükséges a terv megvalósulásához.

Kérem, hogy területbővítési kérelmem támogassa és azt Képviselő-testület 2022. március 03-i soros ülésére előterjeszteni szíveskedjen!

Megértő együttműködését ezúton is köszönöm!

Mezőkovácsháza, 2022. 02.17.

Tisztelettel:.....

Szedlacsek



Szedlacsekné Farsang Margit

intézményvezető



