
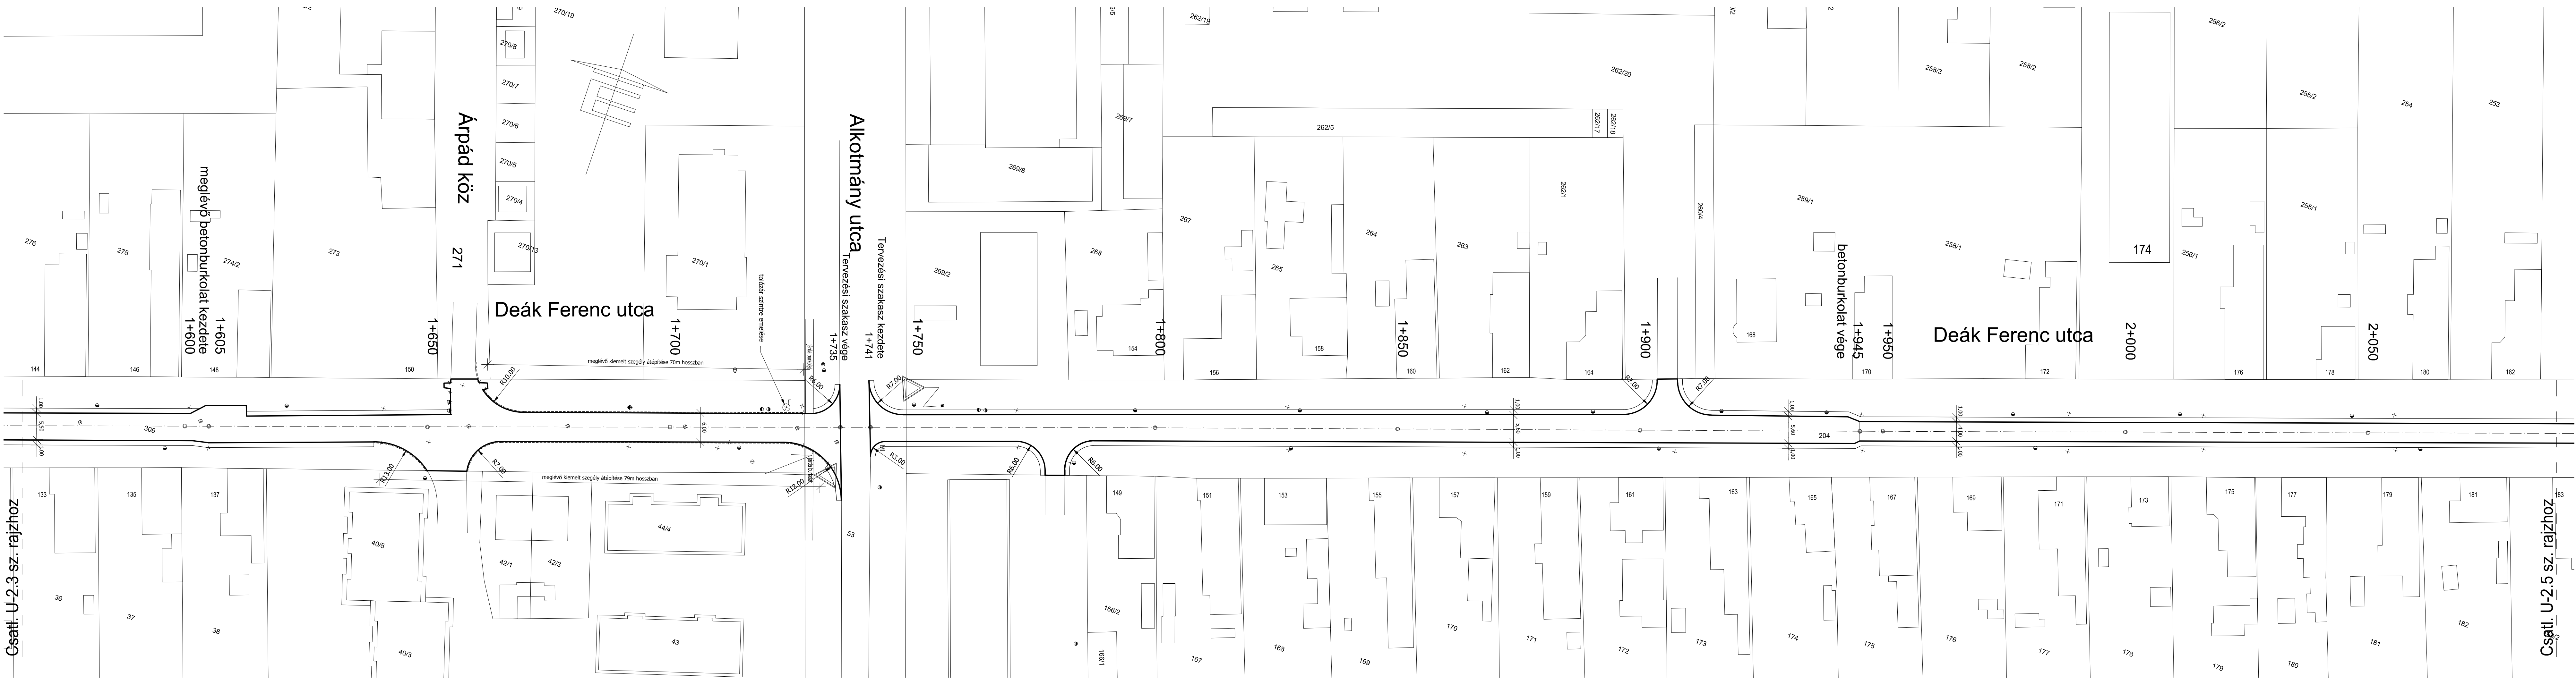


JELMAGYARÁZAT

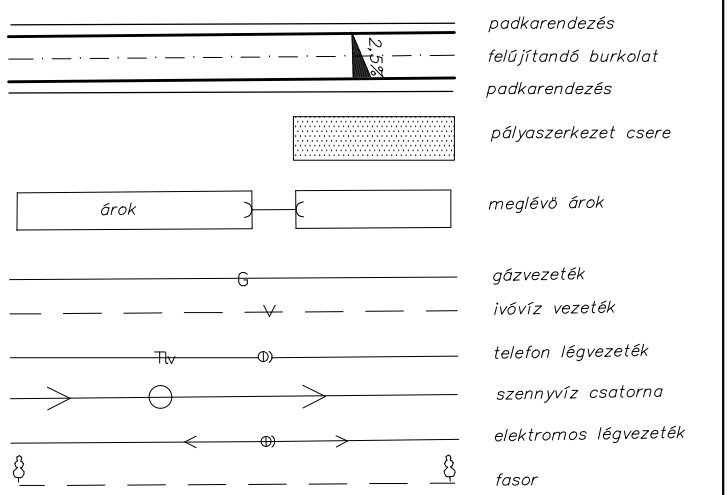

Építtető:	Mezőkovácsháza Város Önkormányzata 5800 Mezőkovácsháza, Árpád u. 176.		
Tervező:	 Polaris Duó BT. 5630 Békés, Fekete-Kőrös sor 15.		
Létesítmény:	Mezőkovácsháza, Deák utca burkolatfelújítás építési terve		
Rajz:	U-2.4. Helyszínrajz IV.	Méretarány:	M 1:500
Tervező:	Hirth József	Tervező:	Povázsai Pál
KÉ 04-199		Dátum:	2018. január hó
		Tervszám:	KÉ 04-323 3/2018

Csatl. U-2.3 sz. rajzhoz

Csatl. U-2.5 sz. rajzhoz