
 









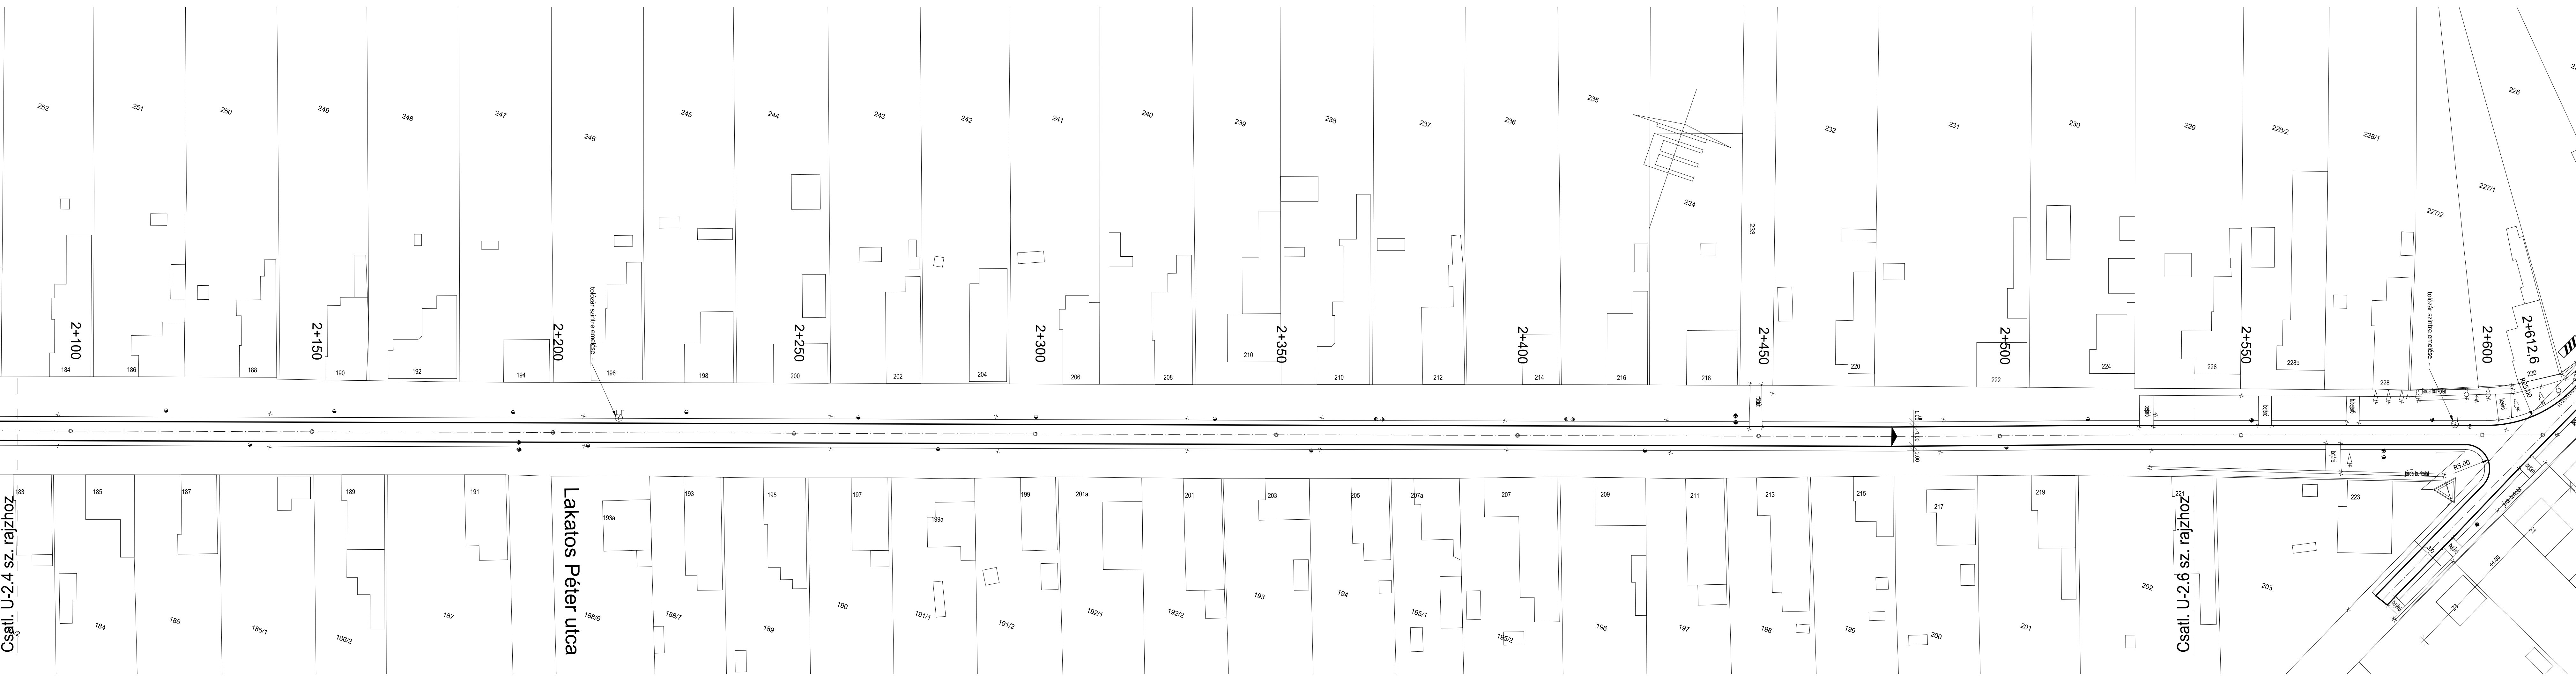


# JELMAGYARÁZAT

-  padkarendezés
-  felújítandó burkolat
-  padkarendezés
-  pályaszervezet csere
-  meglévő árok
-  gőszervezeték
-  ivóvíz vezeték
-  telefon légvezeték
-  szennyvíz csatorna
-  elektromos légvezeték
-  fasor



Építő:	Mezőkovácsháza Város Önkormányzata 5800 Mezőkovácsháza, Árpád u. 176.		
Tervező:	 <b>Polaris Duó BT.</b> 5630 Békés, Fekete-Kőrös sor 15.		
Létesítmény:	Mezőkovácsháza, Deák utca burkolatfelújítás építési terve		
Rajz:	U-2.5. Helyszínrajz V.	Méretarány:	M 1:500
Tervező:		Tervező:	
Hirth József KÉ 04-199	Kovácsai Pál KÉ 04-323	Dátum:	2018. január hó
		Tervszám:	3/2018

Csatl. U-2.4 sz. rajzhoz

Lakatos Péter utca

Csatl. U-2.6 sz. rajzhoz