



# M E Z Ő K O V A C S H Á Z A

MINTAKERESZTSZELVÉNYEK  
M=1:100


1.  
4434.sz. út külter. szakasza  
(kétegyházi irány)

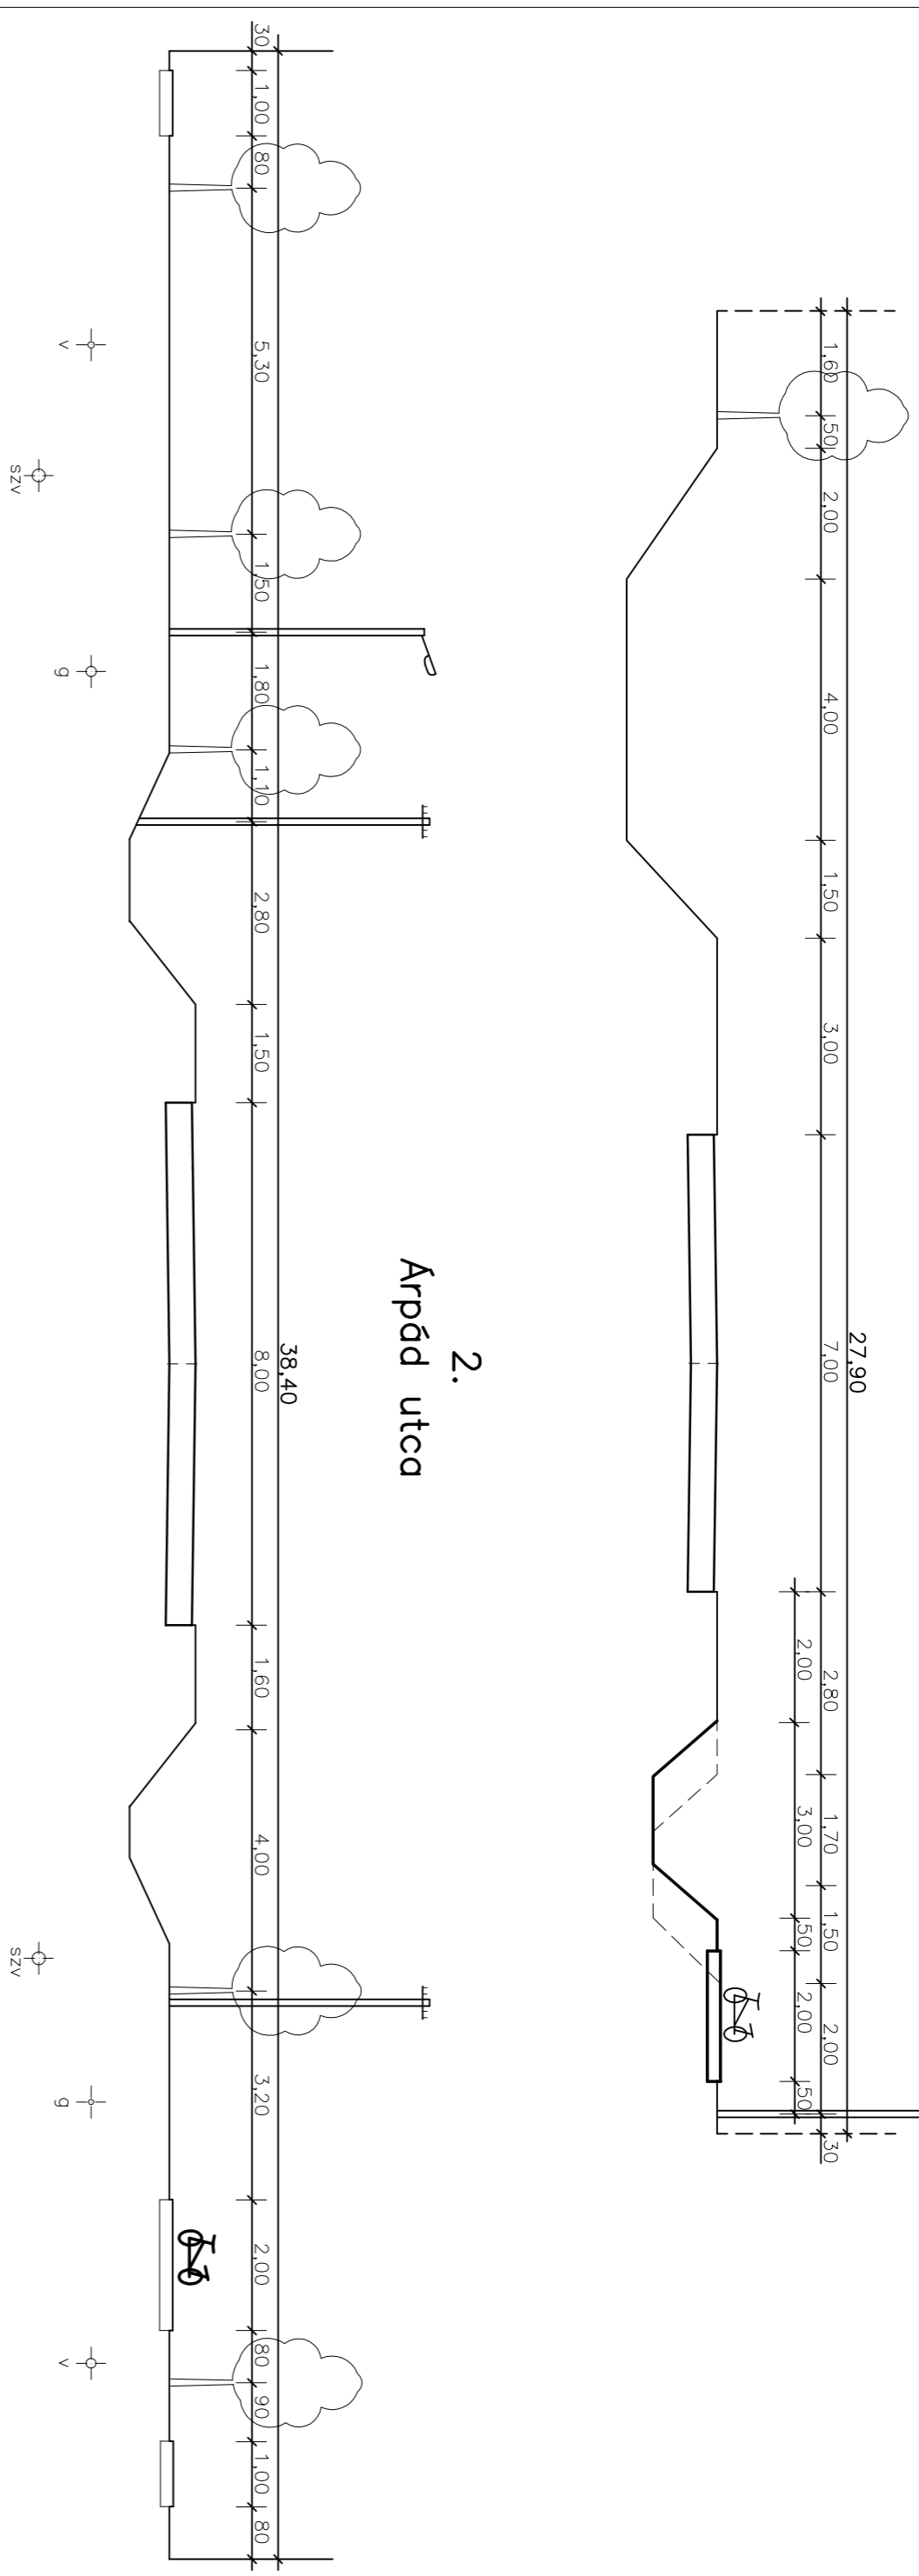


2.  
Arpdó útca

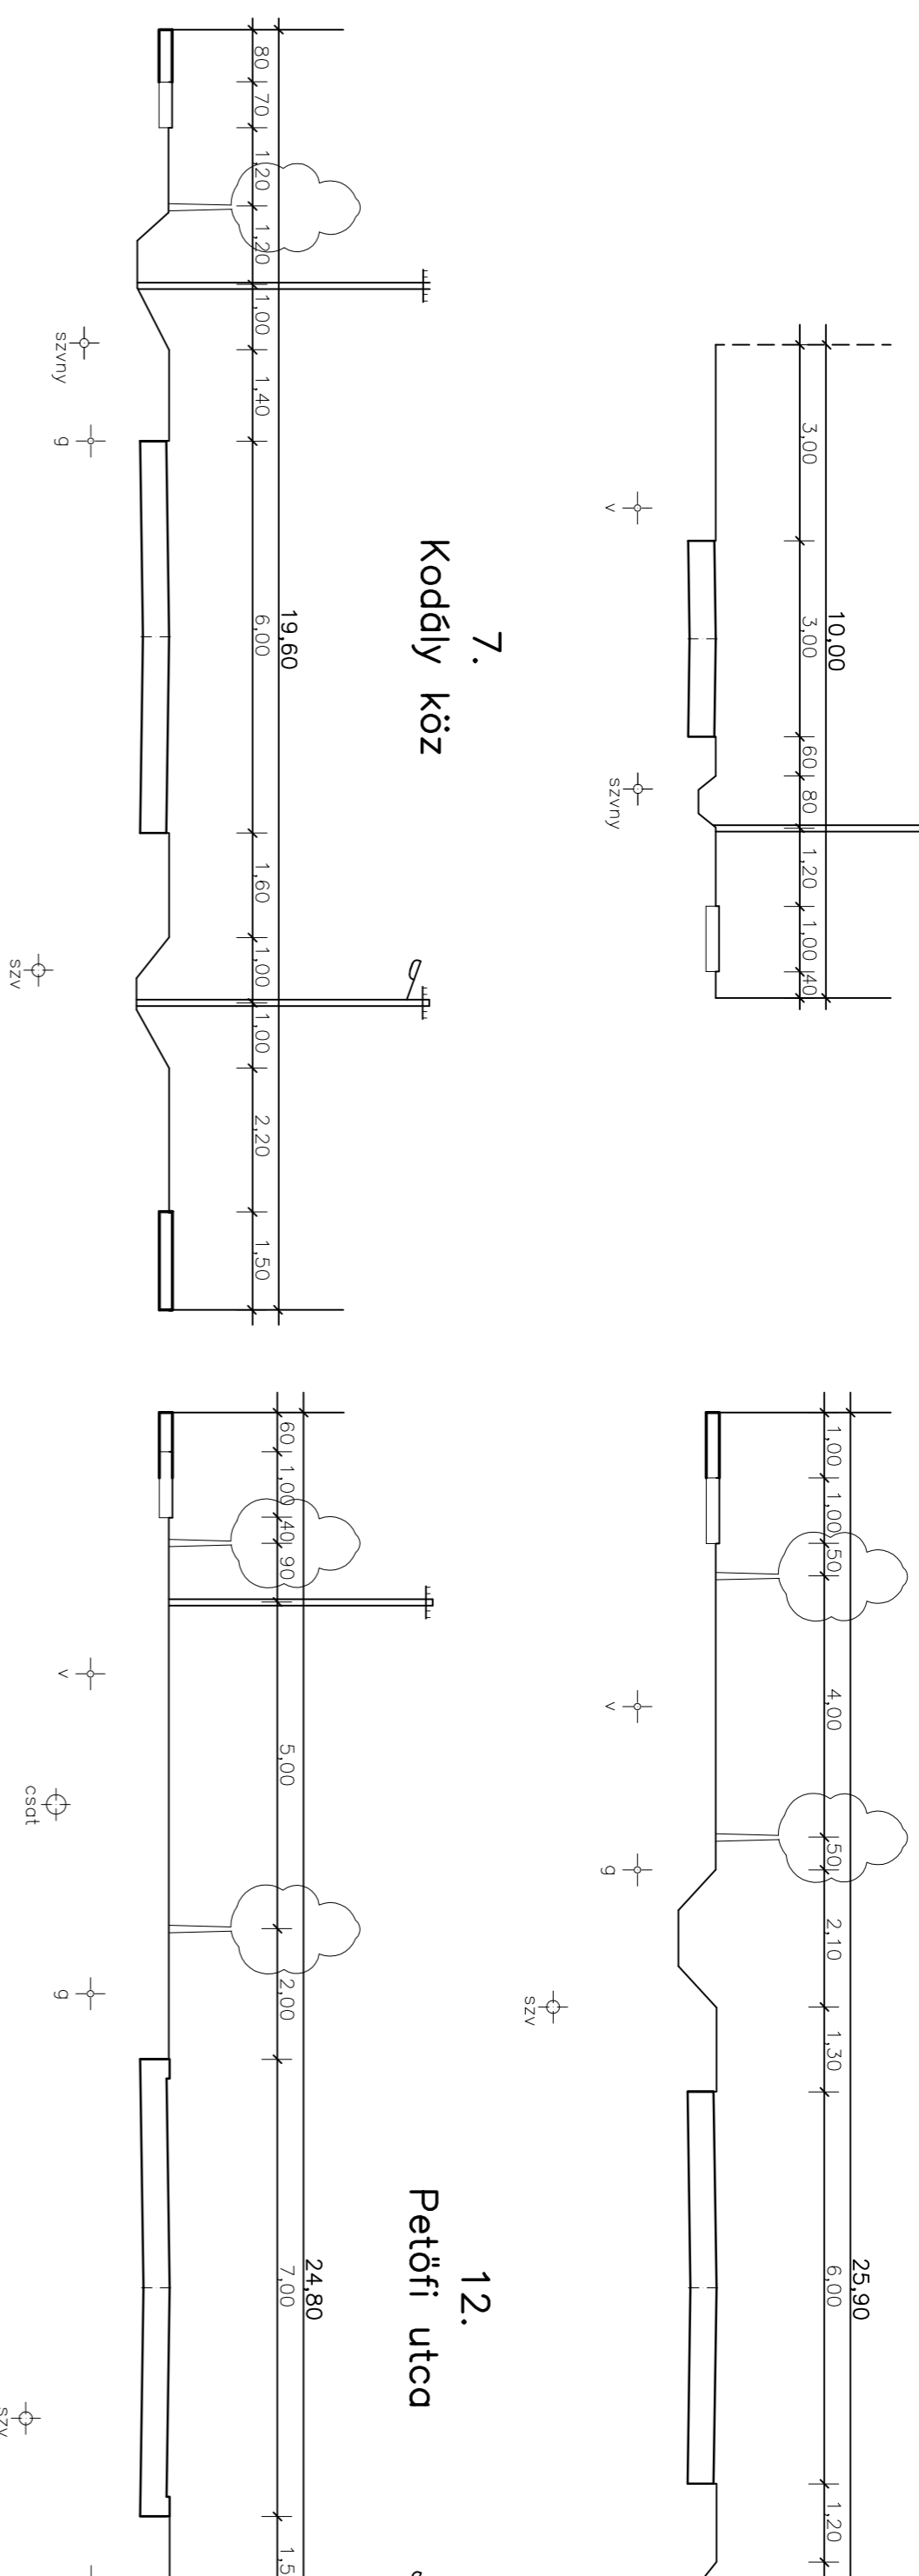


6.  
Kodály köz

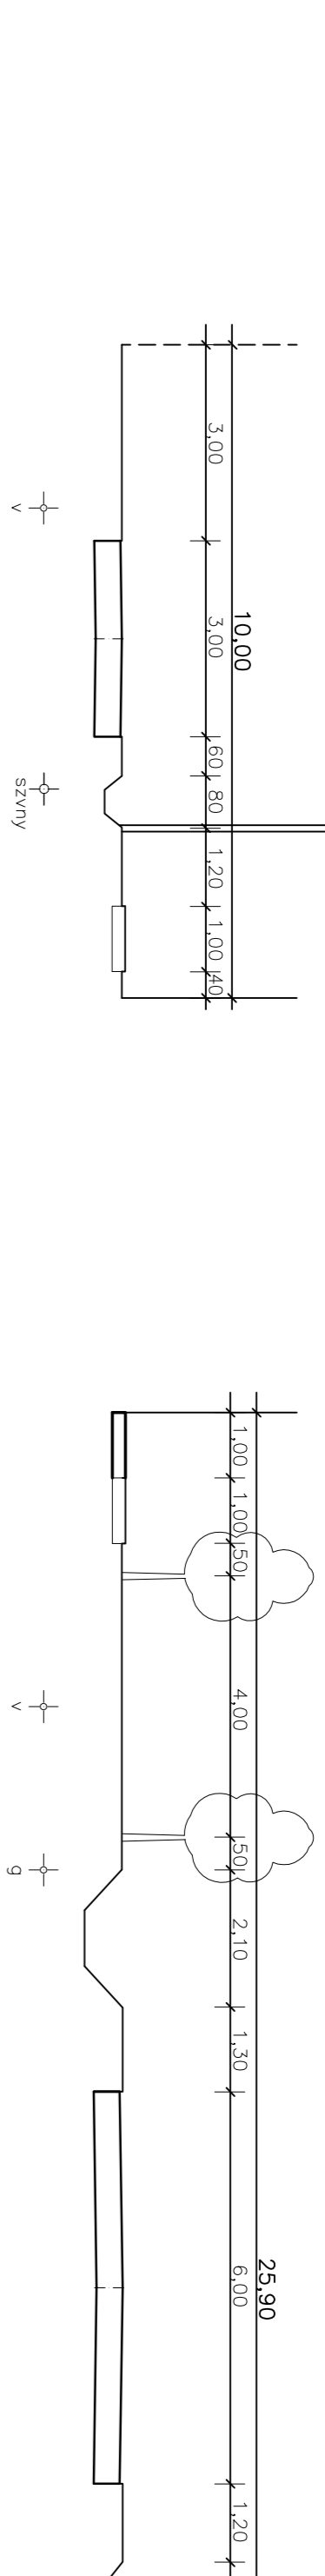


7.  
Kodály köz

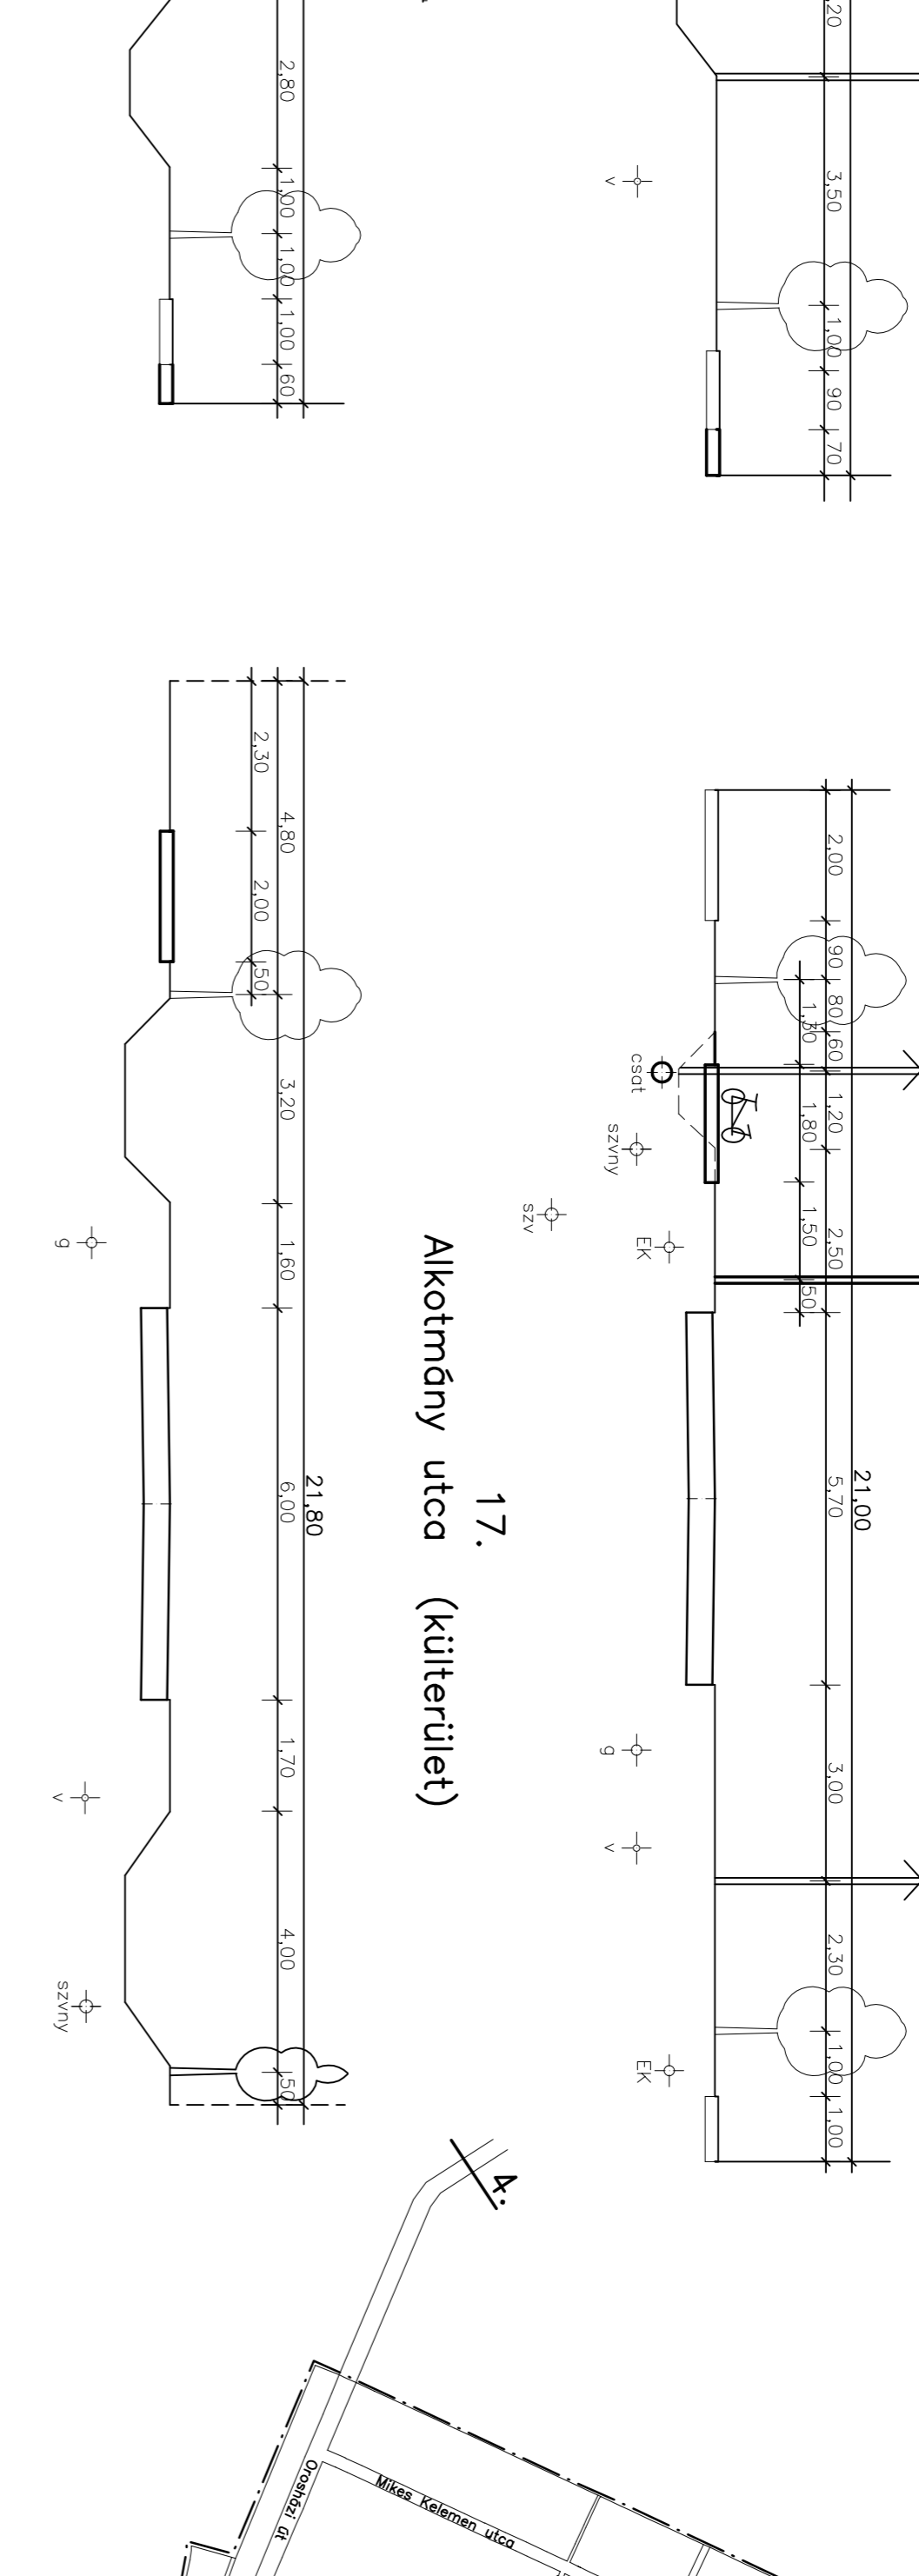


11.  
Petőfi utca

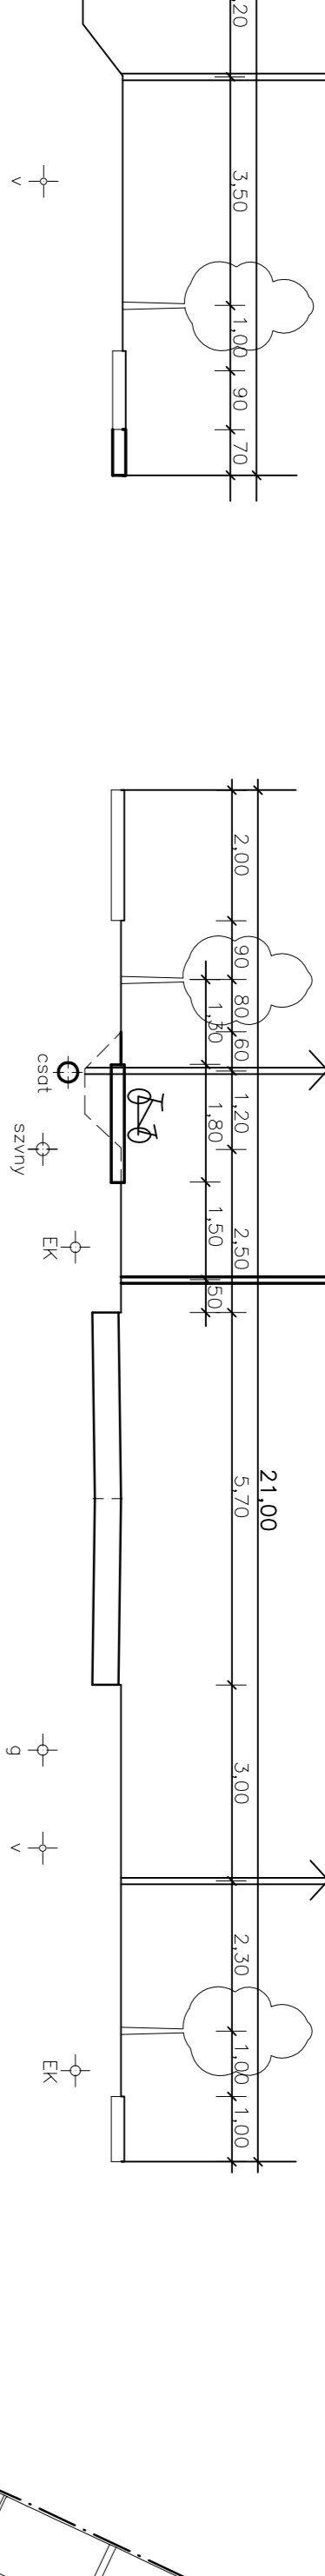

12.  
Petőfi utca

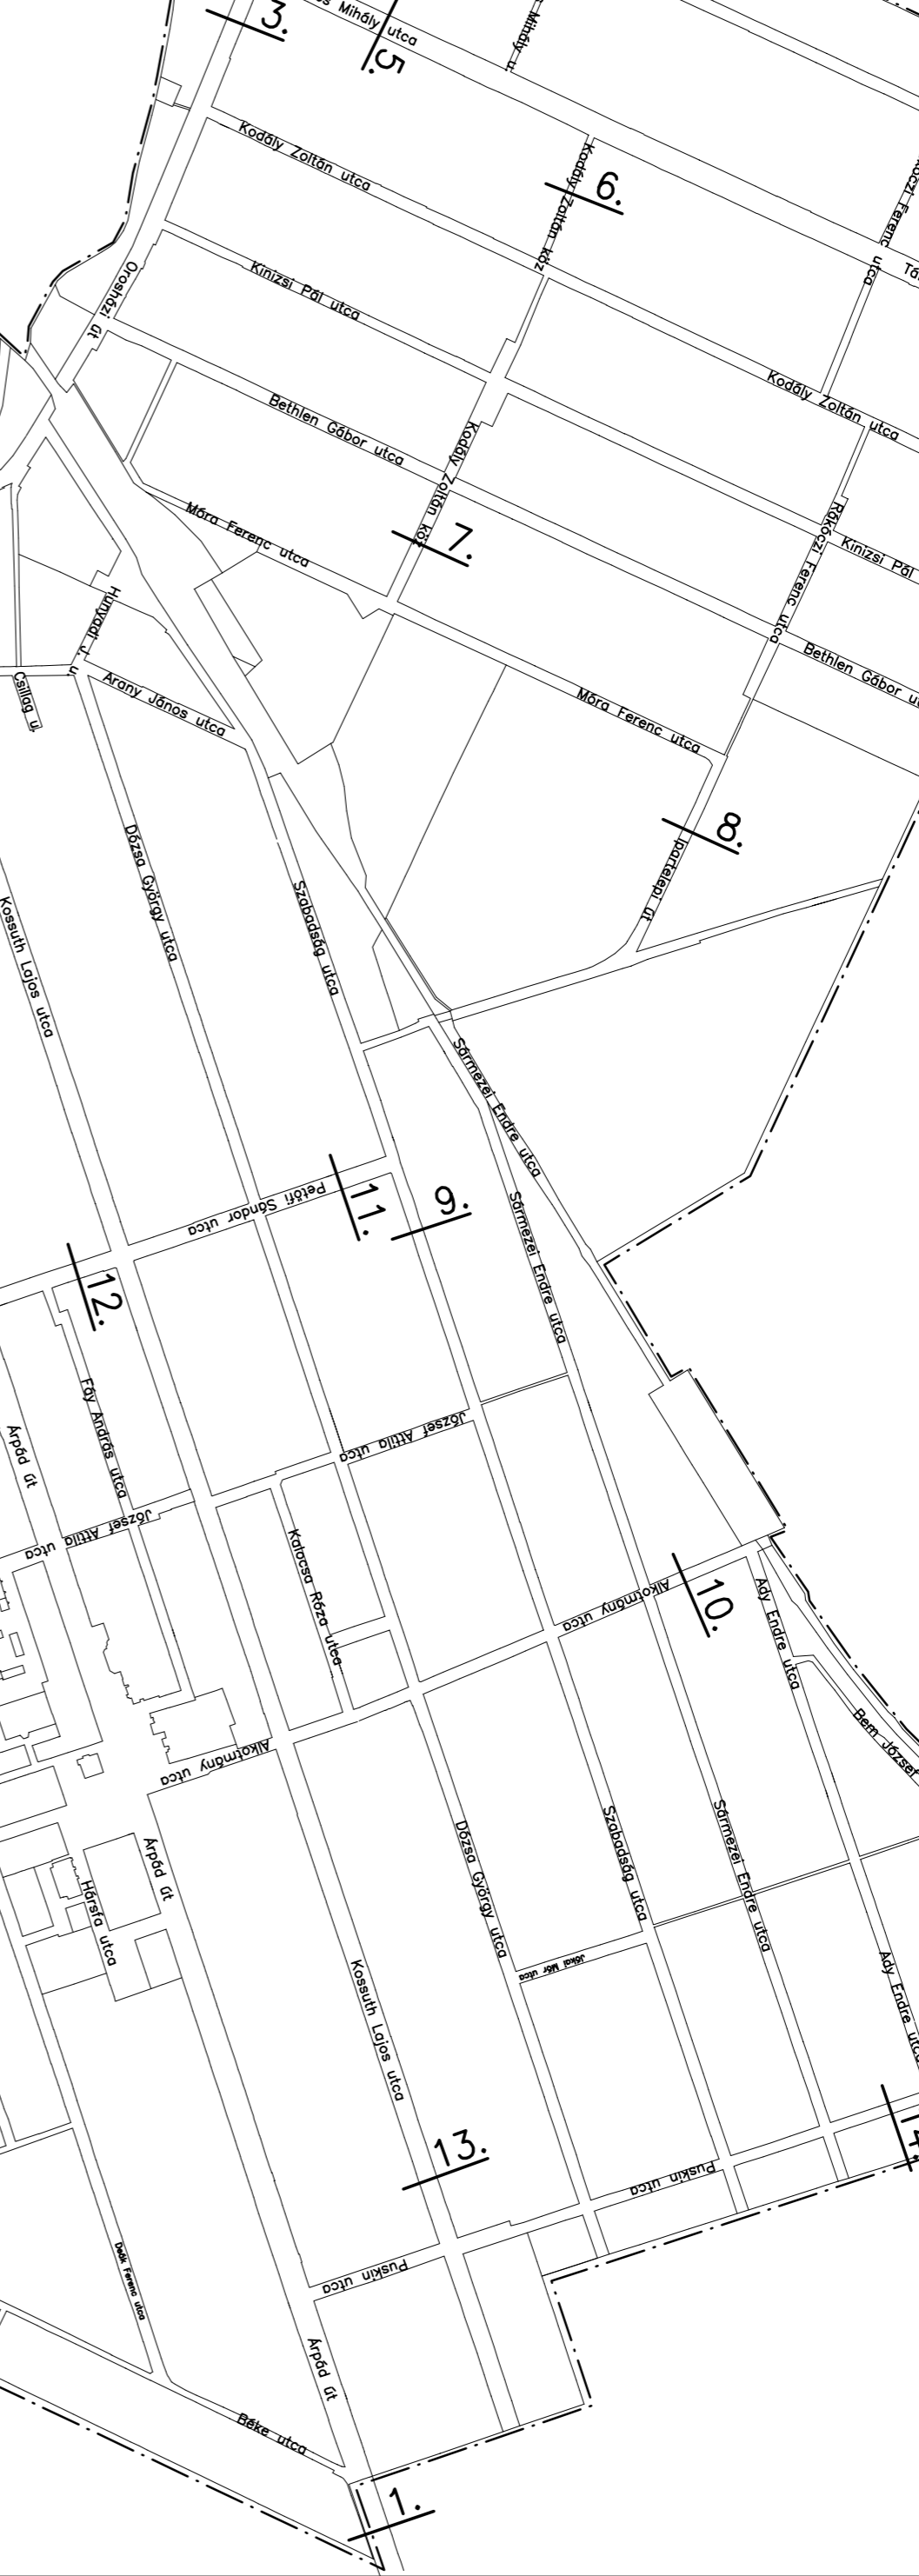


16.  
Alkotmány utca

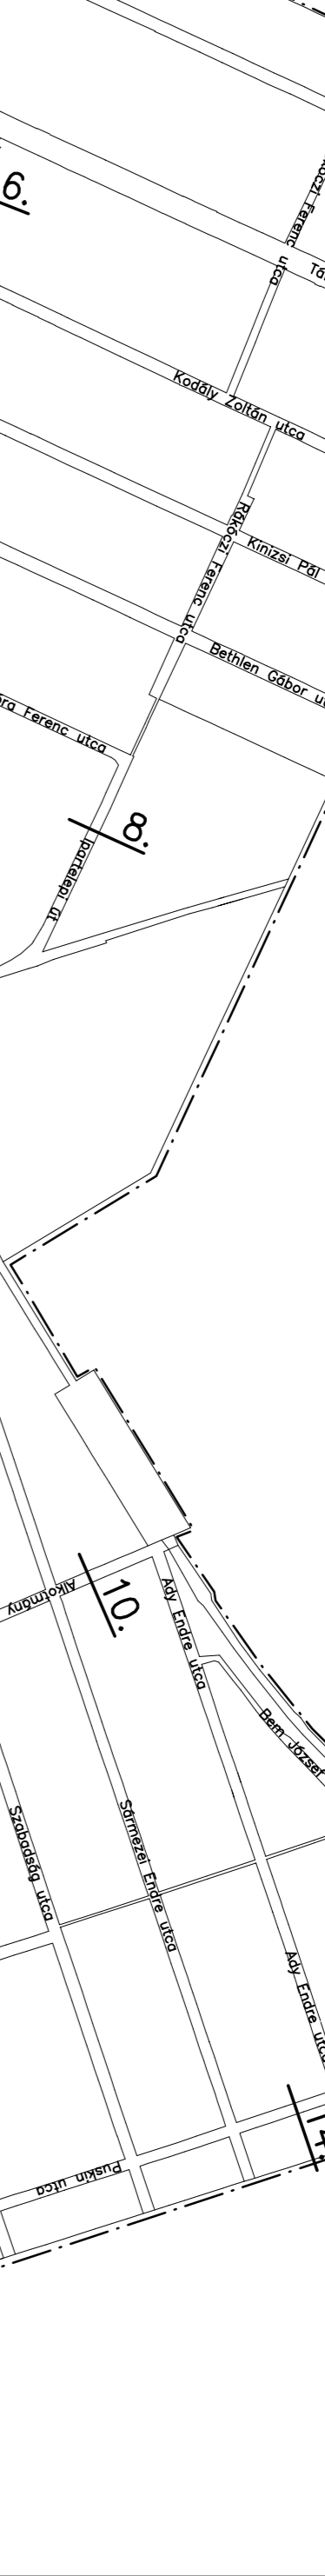


17.  
Alkotmány utca (külterület)




3.  
Orosházi út

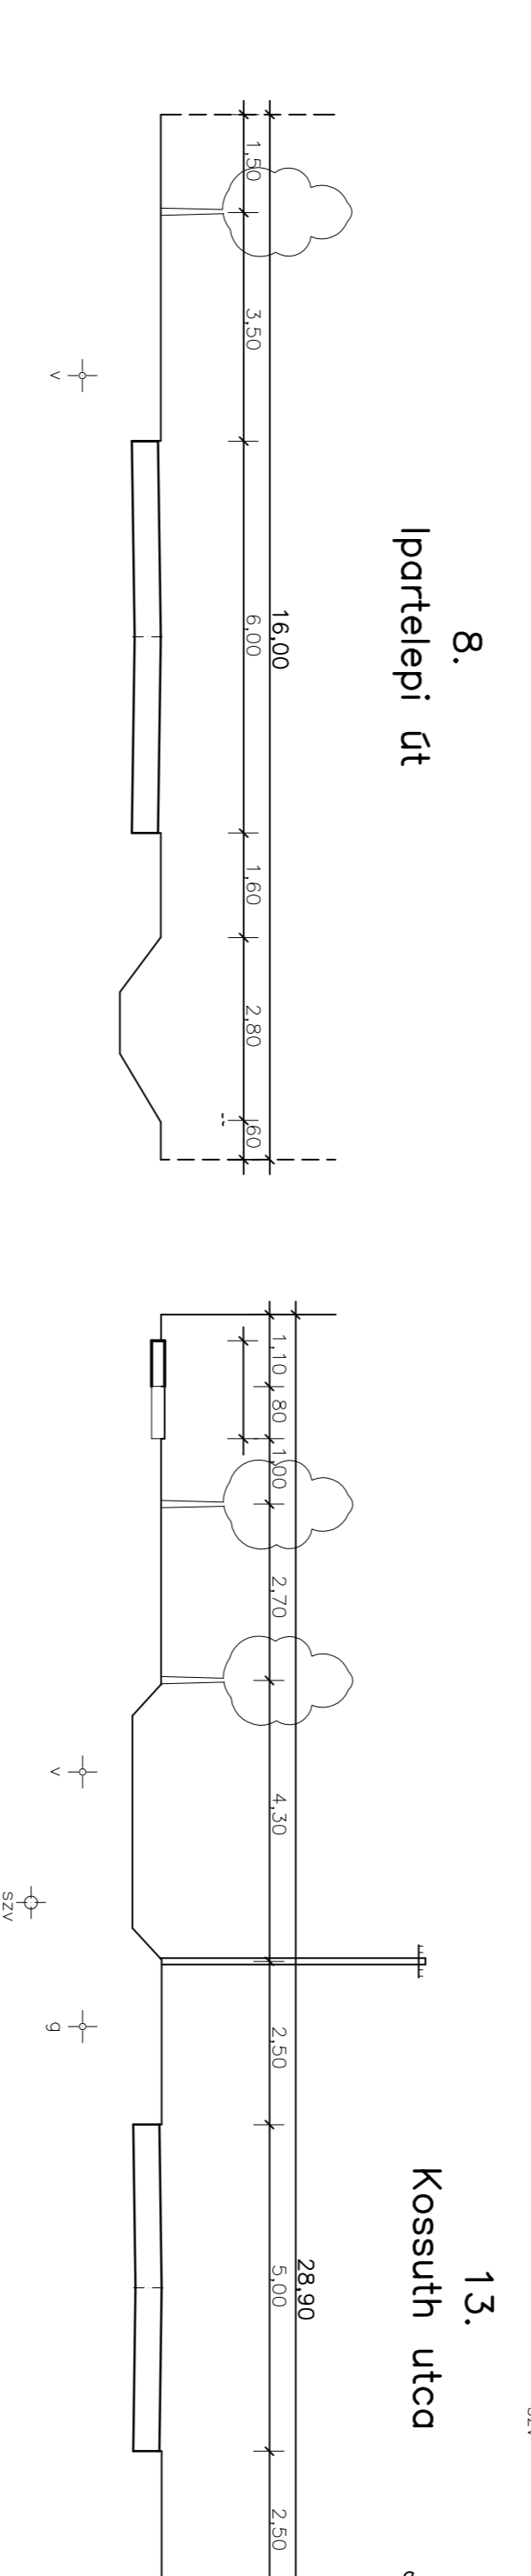

8.  
Ipartelepi út

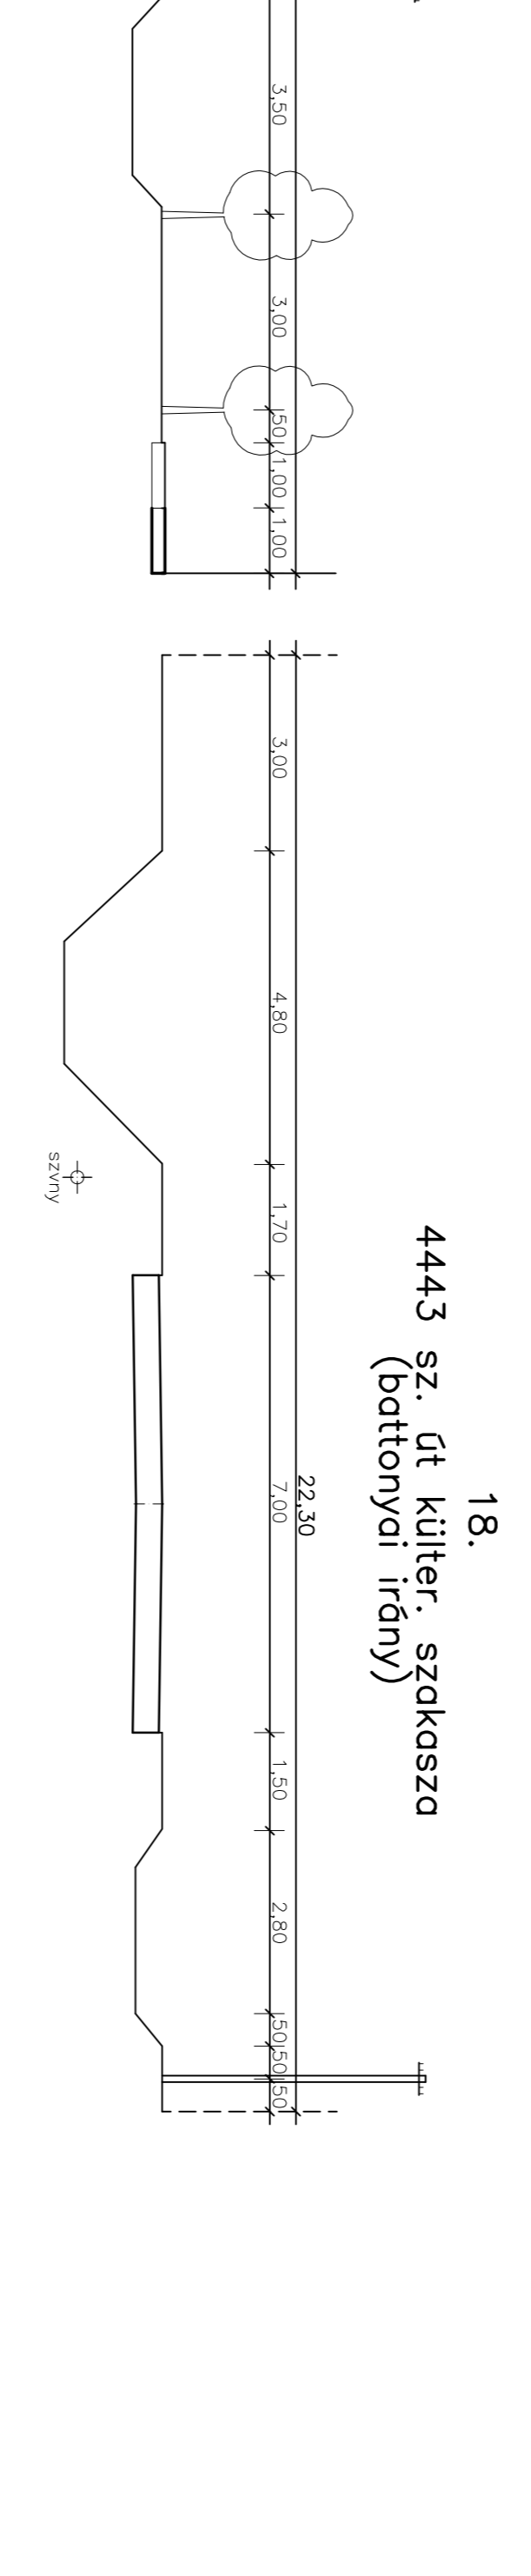


13.  
Kossuth utca

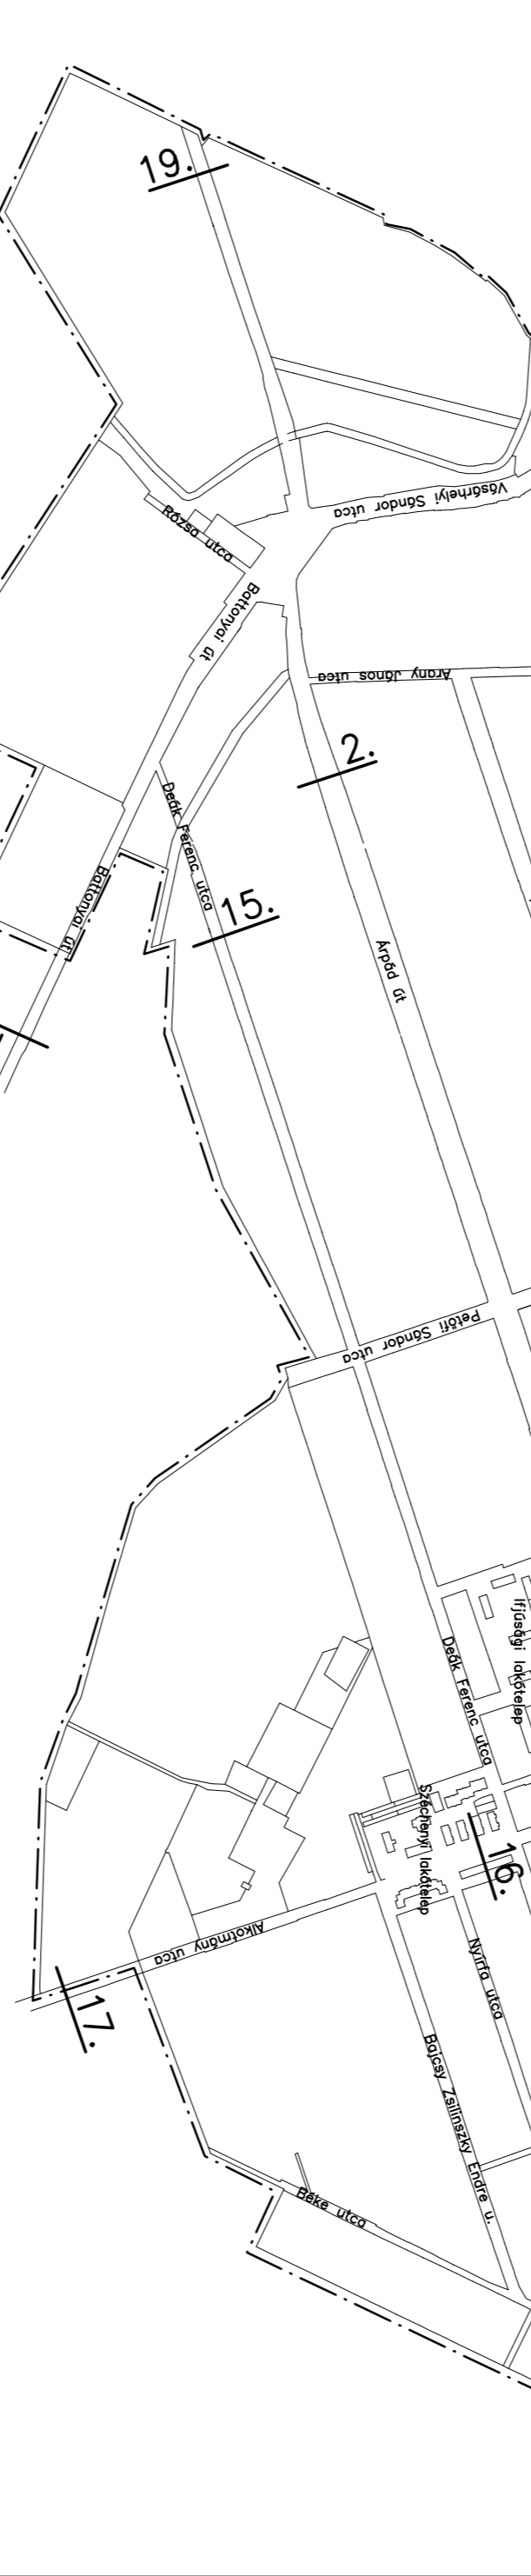


18.  
4443 sz. út külter. szakasza  
(bátonyvári irány)



4.  
4428 sz. út külter. szakasza  
(orosházi irány)

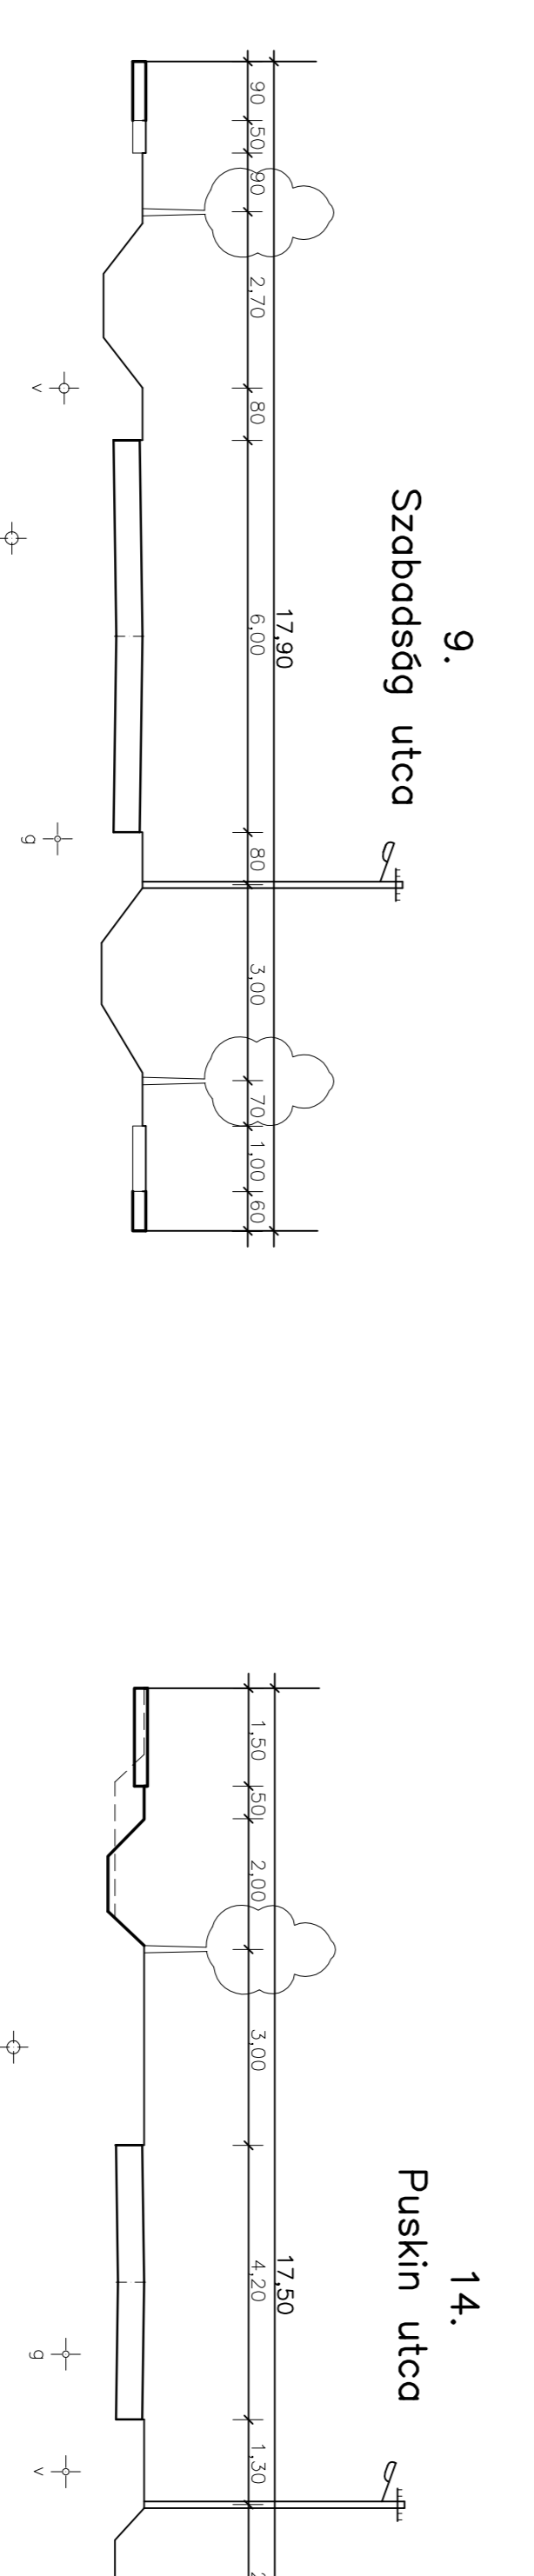

9.  
Szabadság utca

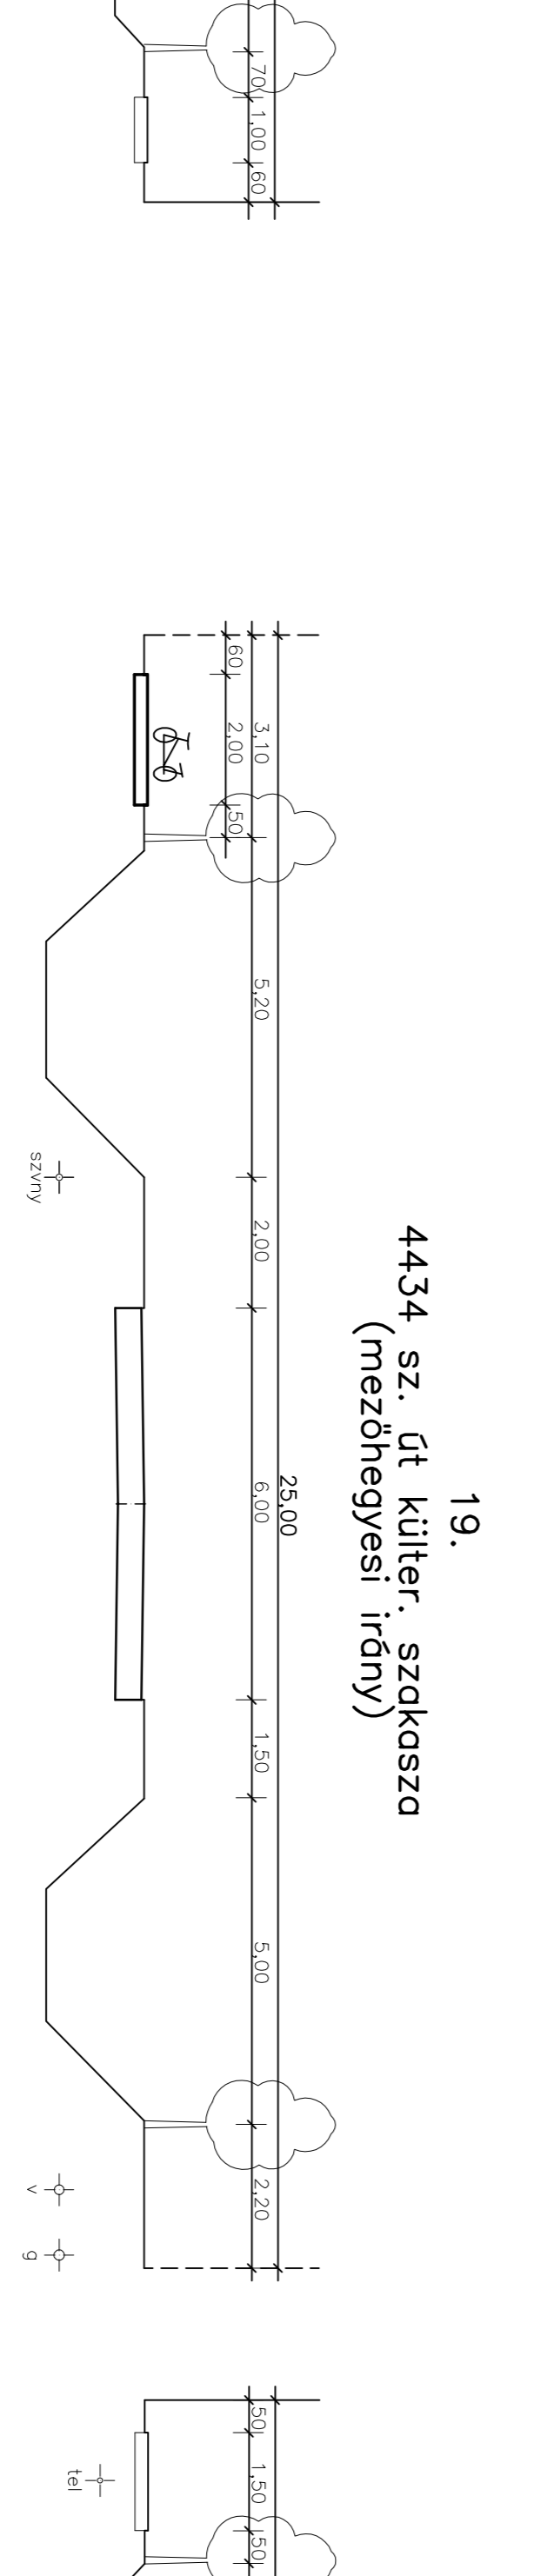

14.  
Puskin utca




19.  
4434 sz. út külter. szakasza  
(mezőhegyesi irány)




21.  
Tömbeiső feltérása (általános)  
B. VI. d. C.



5.  
Tánosics utca

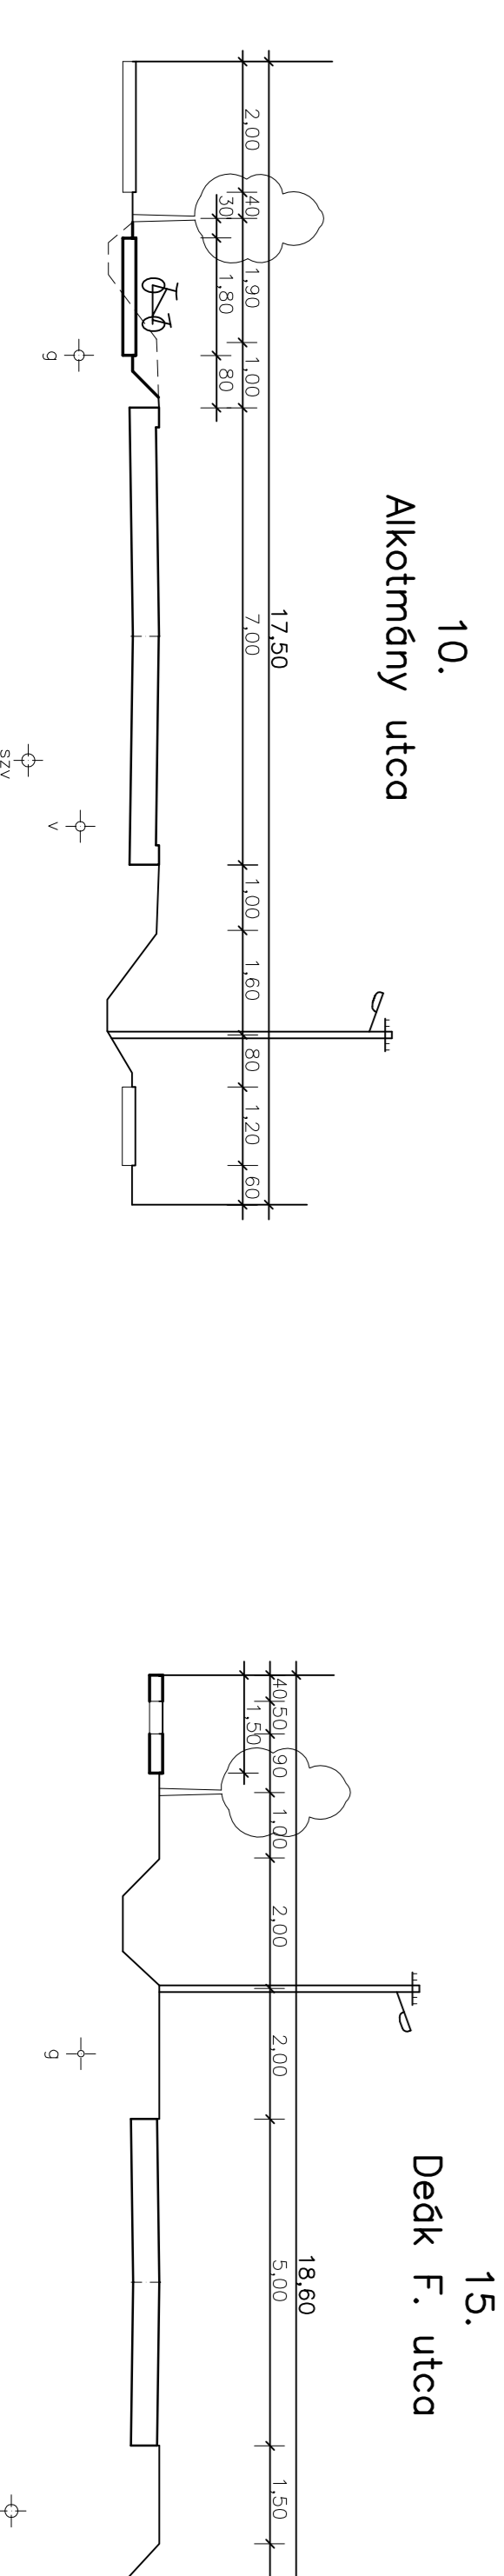

10.  
Alkotmány utca

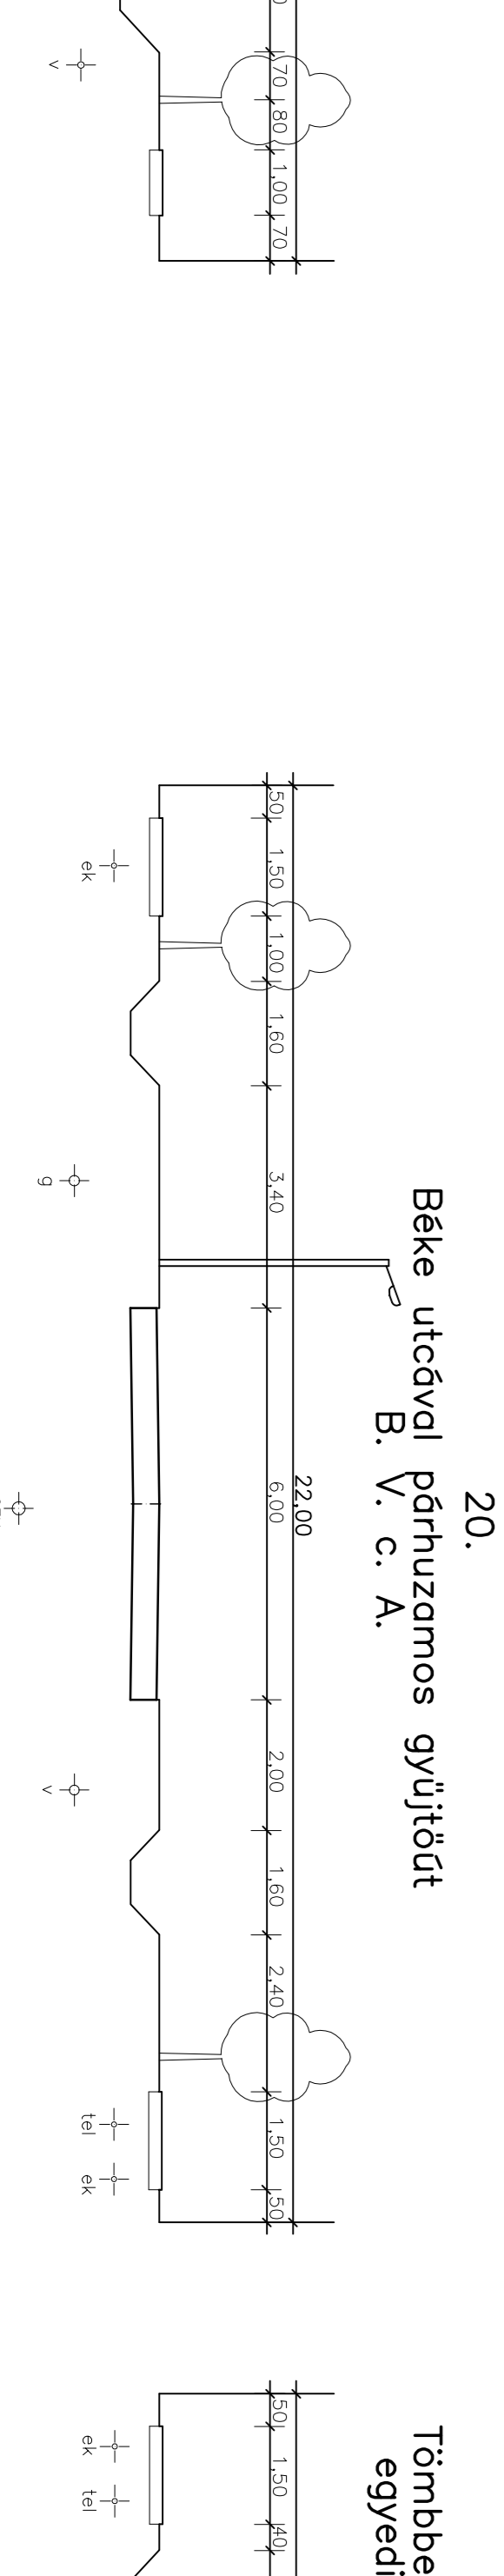


15.  
Dedk F. utca



20.  
Béke utcával párhuzamos gyűjtőtűt  
B. V. c. A.



22.  
Tömbeiső feltérása (ingatlankezelés nincs)  
B. VI. d. D.

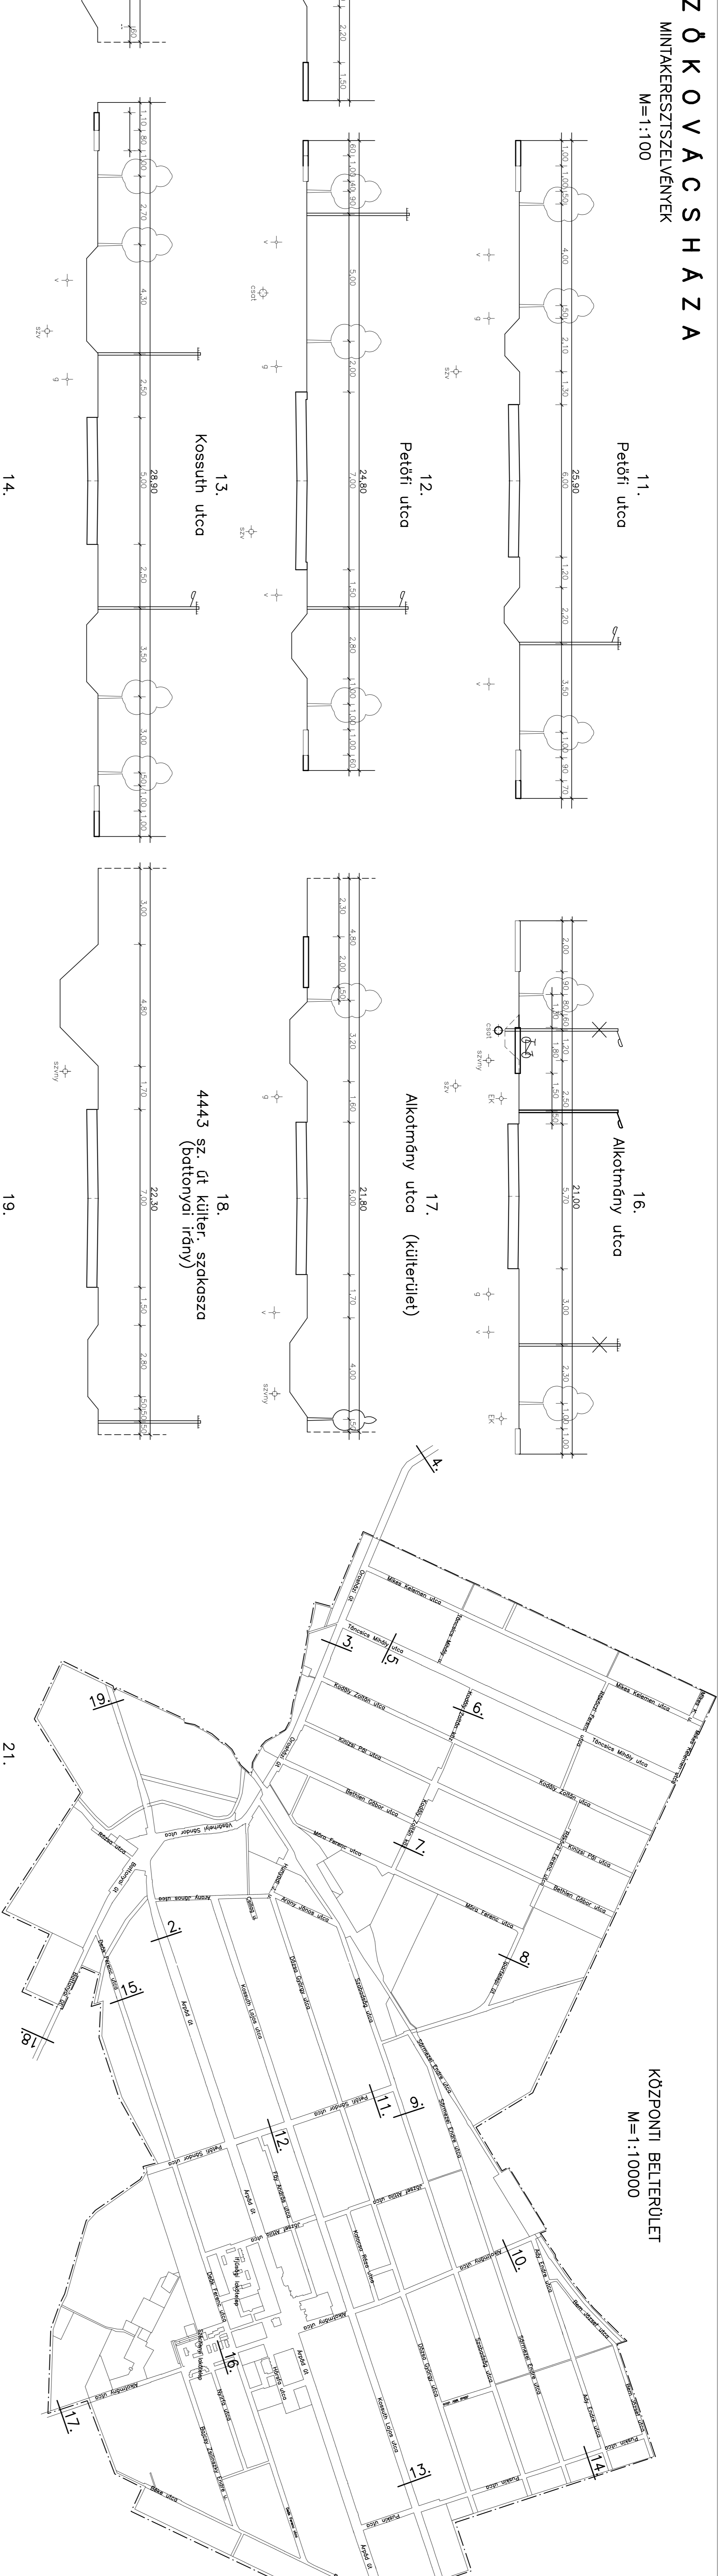

KÖZPONTI BELTERÜLET  
M=1:10000